


Plan de situation  
Ech. 1:25000



Plan cadastral  
Ech. 1:5000

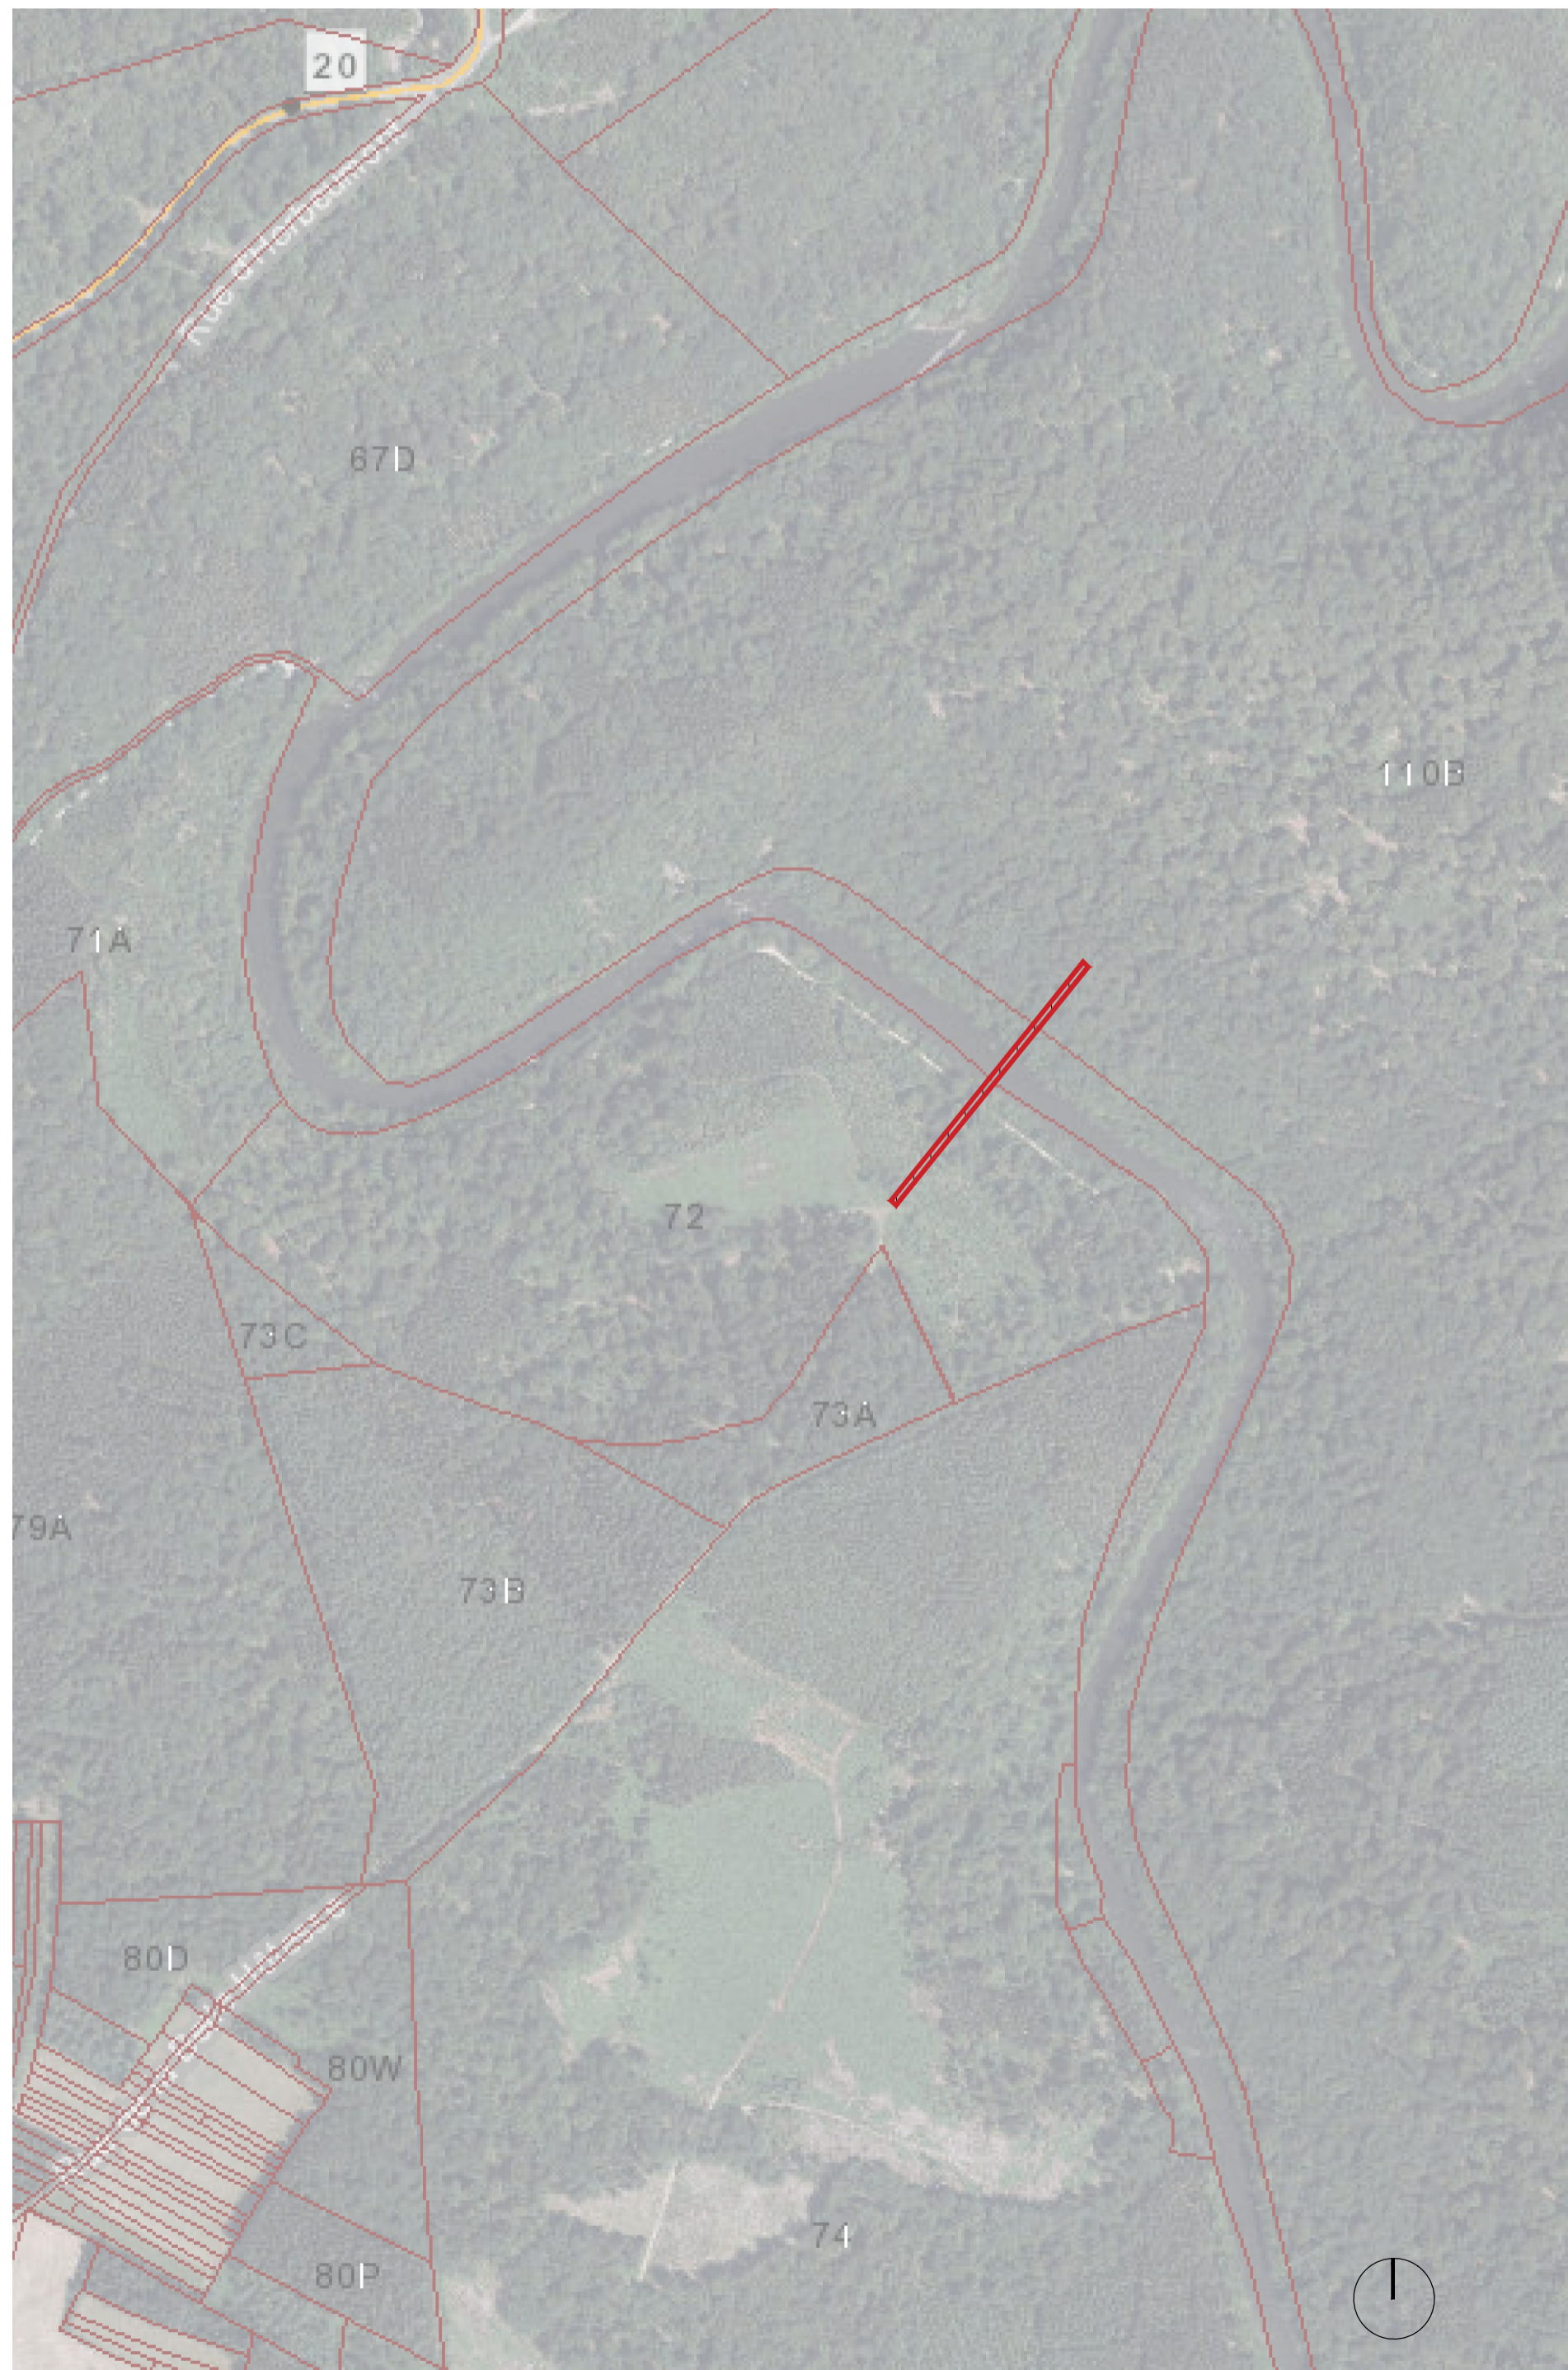

Plan d'implantation  
Ech. 1:1000



MAITRE D'OUVRAGE:  
Administration communale de Florenville  
Rue du Château, 5  
6820 Florenville

---

LOCALISATION:

Province du Luxembourg  
Commune de Florenville

Parcelles cadastrales:  
FLORENVILLE, DIVISION 6B 0072 (Commune de Florenville)  
FLORENVILLE, DIVISION 4B 110b (CPAS de MONS)

AUTEUR DE PROJET:



NEY & PARTNERS s.a.  
Chaussée de la Hulpe 161B-1170 Bruxelles  
tél : +32(0)2.643.21.80  
fax : +32(0)2.643.21.90

---

**PLAN DE PERMIS  
D'URBANISME**

PERMIS

CREATION D'UNE PASSERELLE PIETONNE TYPE "PONT SINGE" AU-DESSUS DE LA SEMOIS

SITUATION EXISTANTE  
Plan cadastral

indice	modifications	int.	visa	date
-	Première émission	MJ	VD	16/12/19
	Deuxième émission	SSA	VD	05/10/20

étape	échelle	projet	
Permis	1-10000 /5000	19.001	19.001.P01